



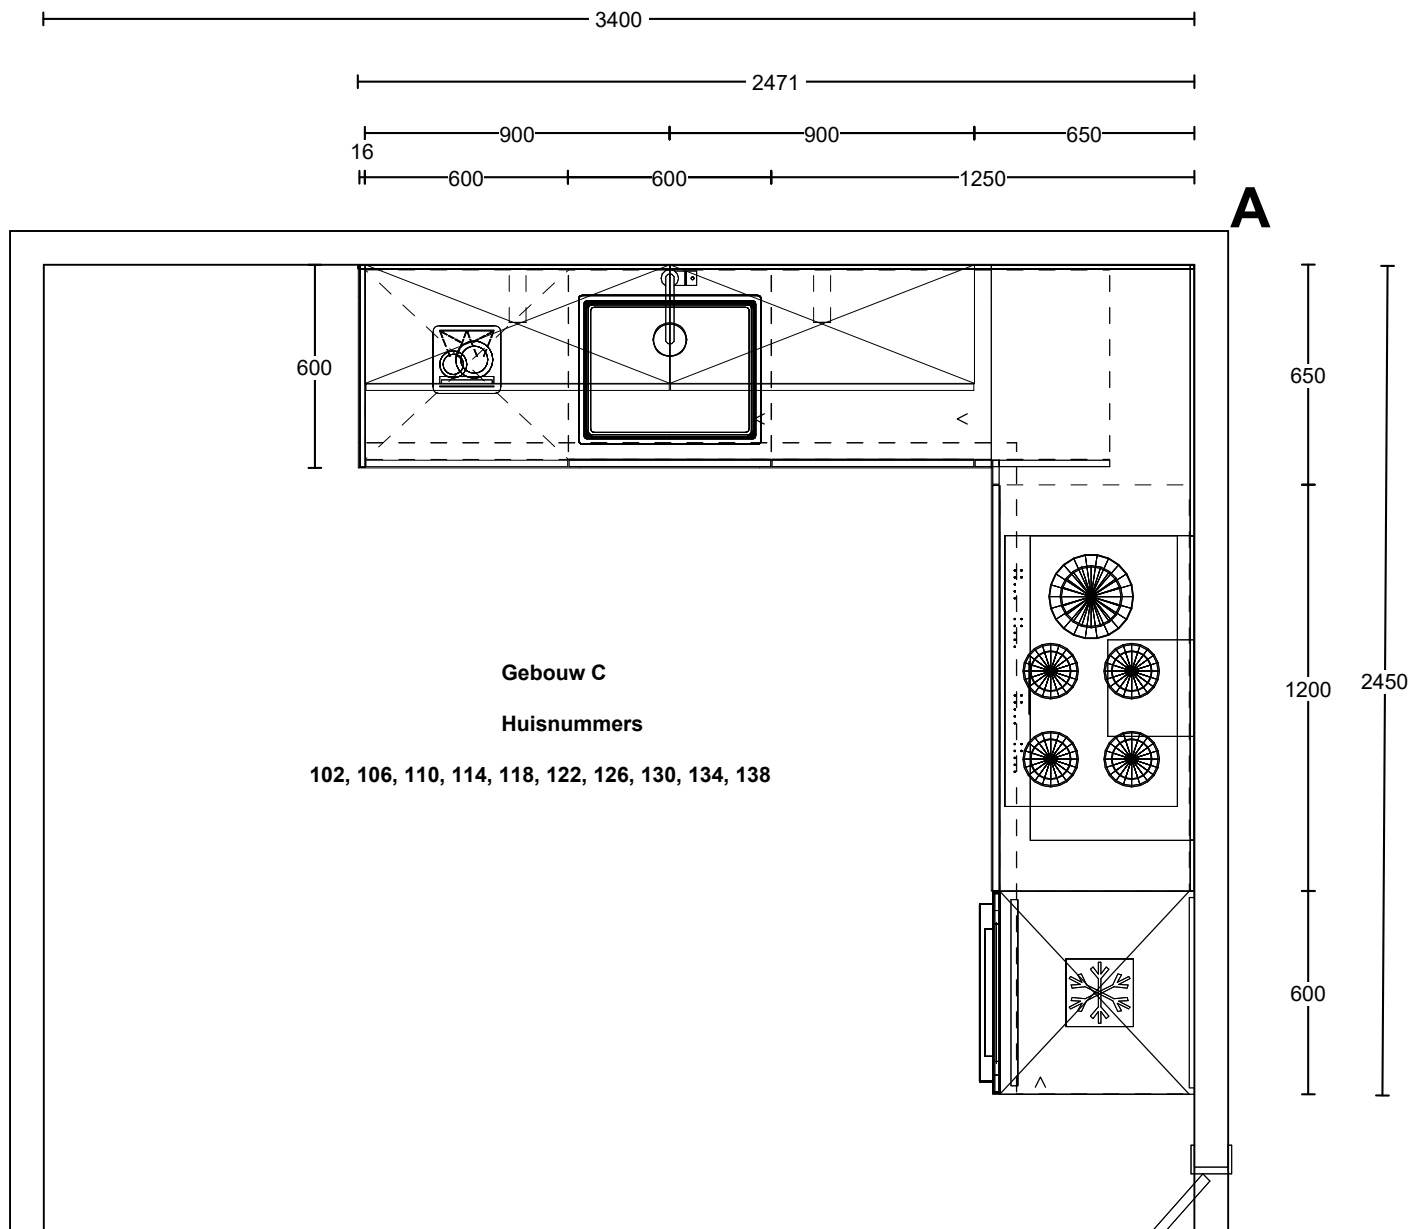

Project: 12465_4 - Gouda van Loon
 Ontwerp: Post1_Gebouw C_Getekend
 Datum: 31/10/24

DEZE TEKENING IS NIET BINDEND

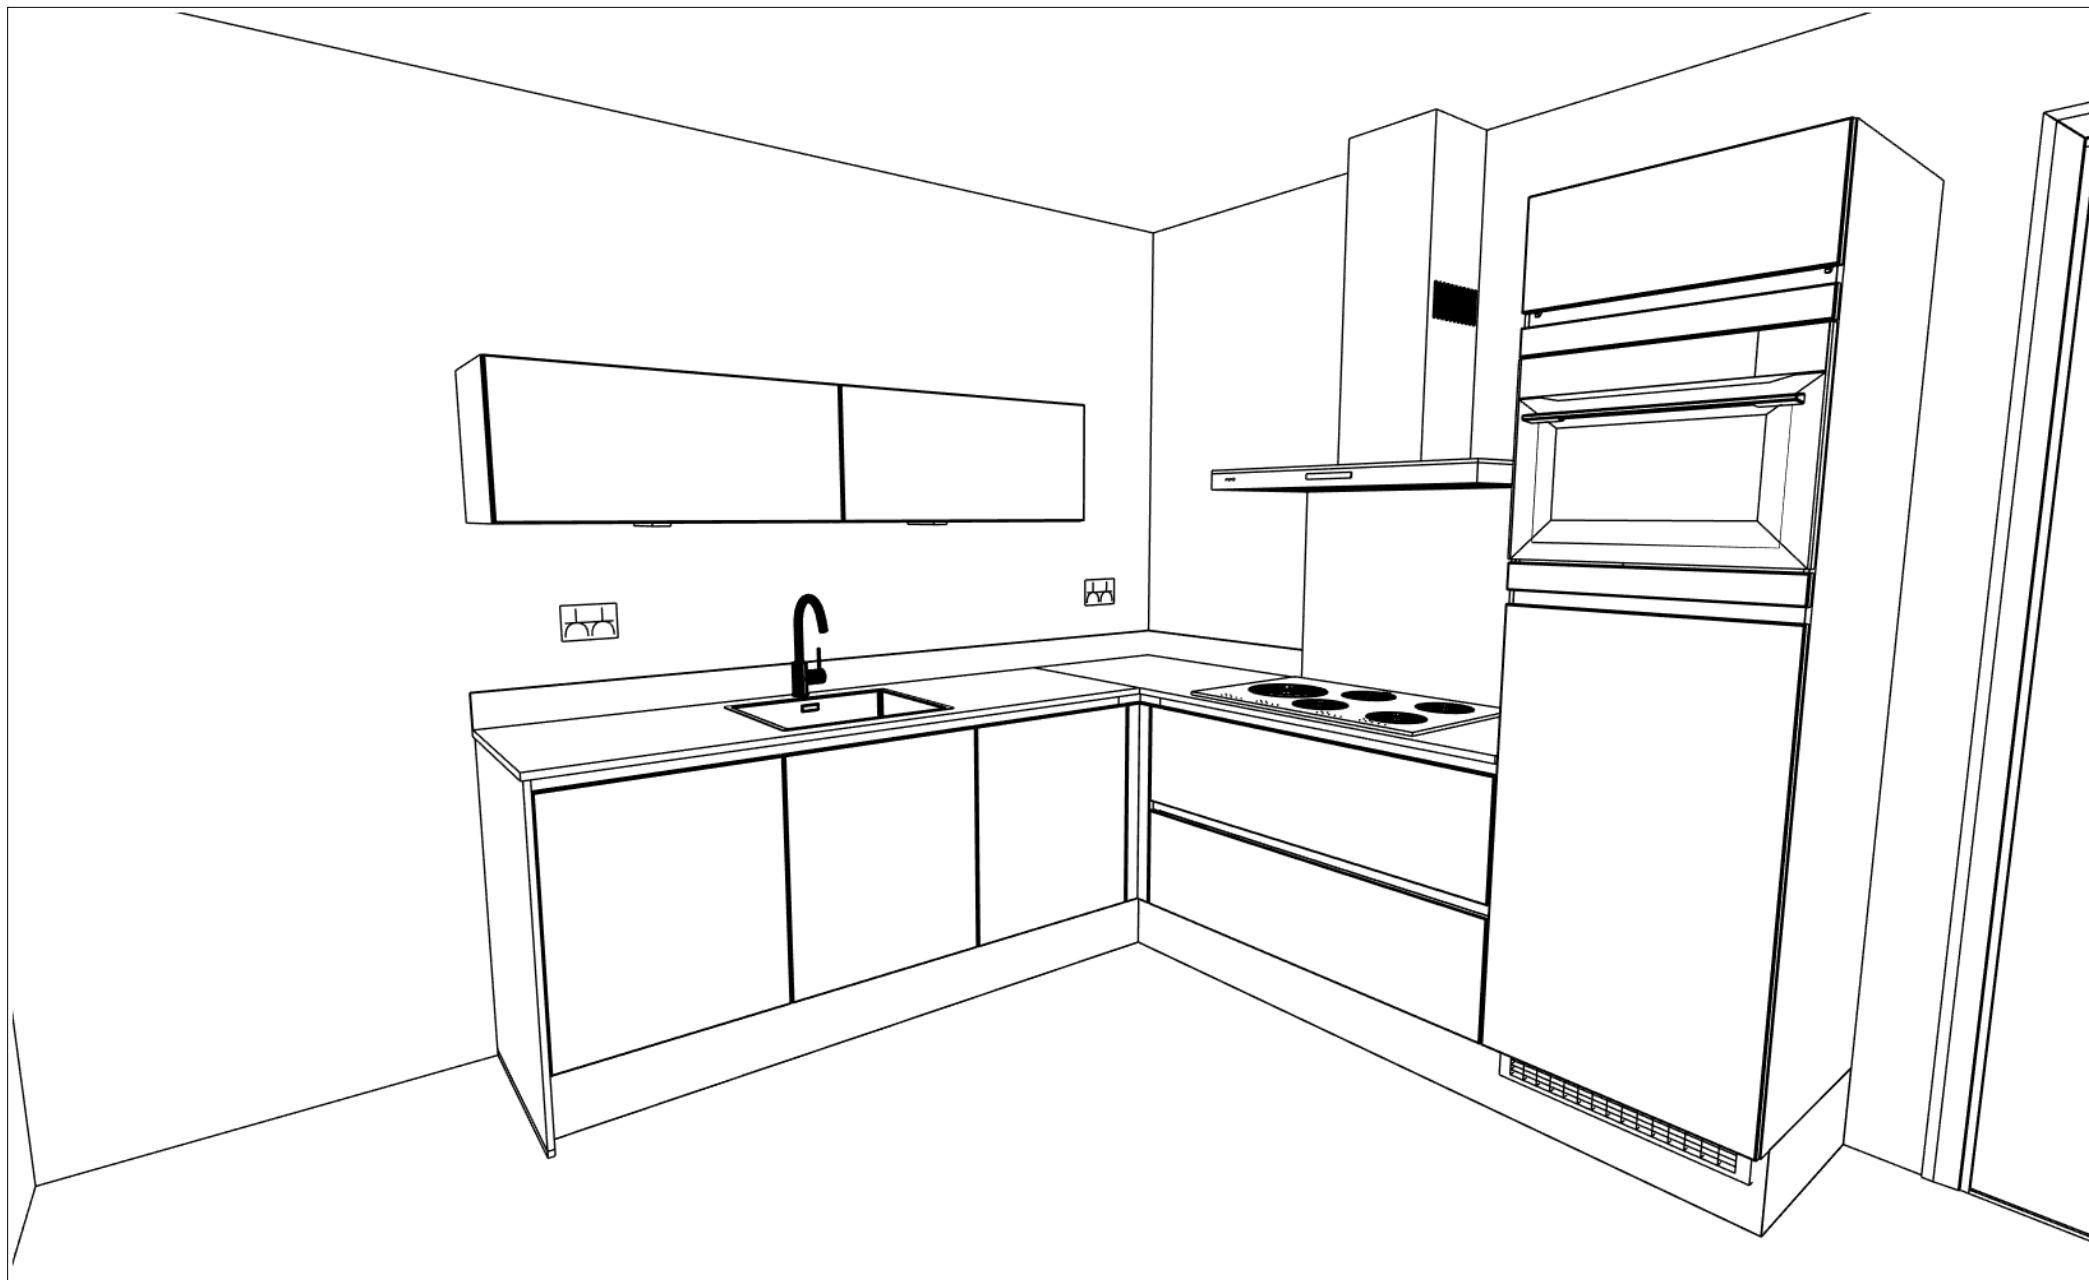

Project: 12465_4 - Gouda van Loon
Ontwerp: Post1_Gebouw C_Getekend
Datum: 31/10/24

DEZE TEKENING IS NIET BINDEND